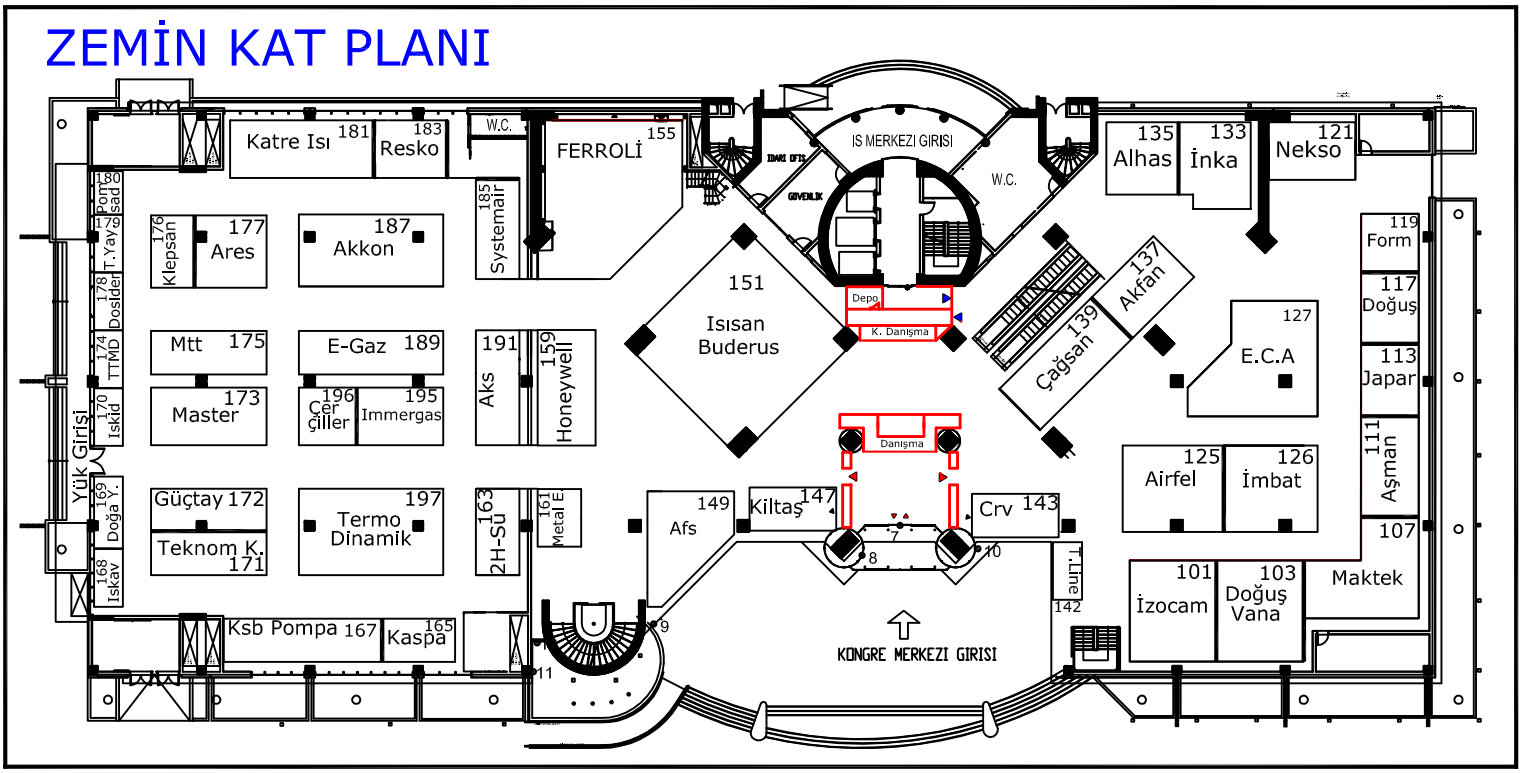ZEMİN KAT PLANI